




Comune di Napoli
 assessorato alla vivibilità
 servizio pianificazione urbanistica

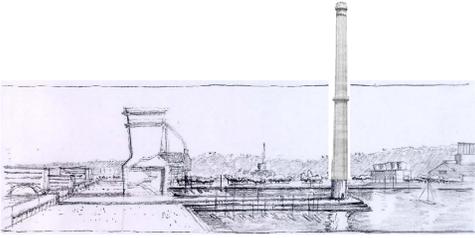

Piano urbanistico esecutivo di Coroglio - Bagnoli


il responsabile di progetto

il dirigente

Destinazioni del territorio suddiviso per aree tematiche e unità di intervento
 Individuazione delle aree pubbliche e di uso pubblico

Tavola **11** scala 1:5.000

come emendata con delibera C.C. n. 240 del 5 novembre 2003

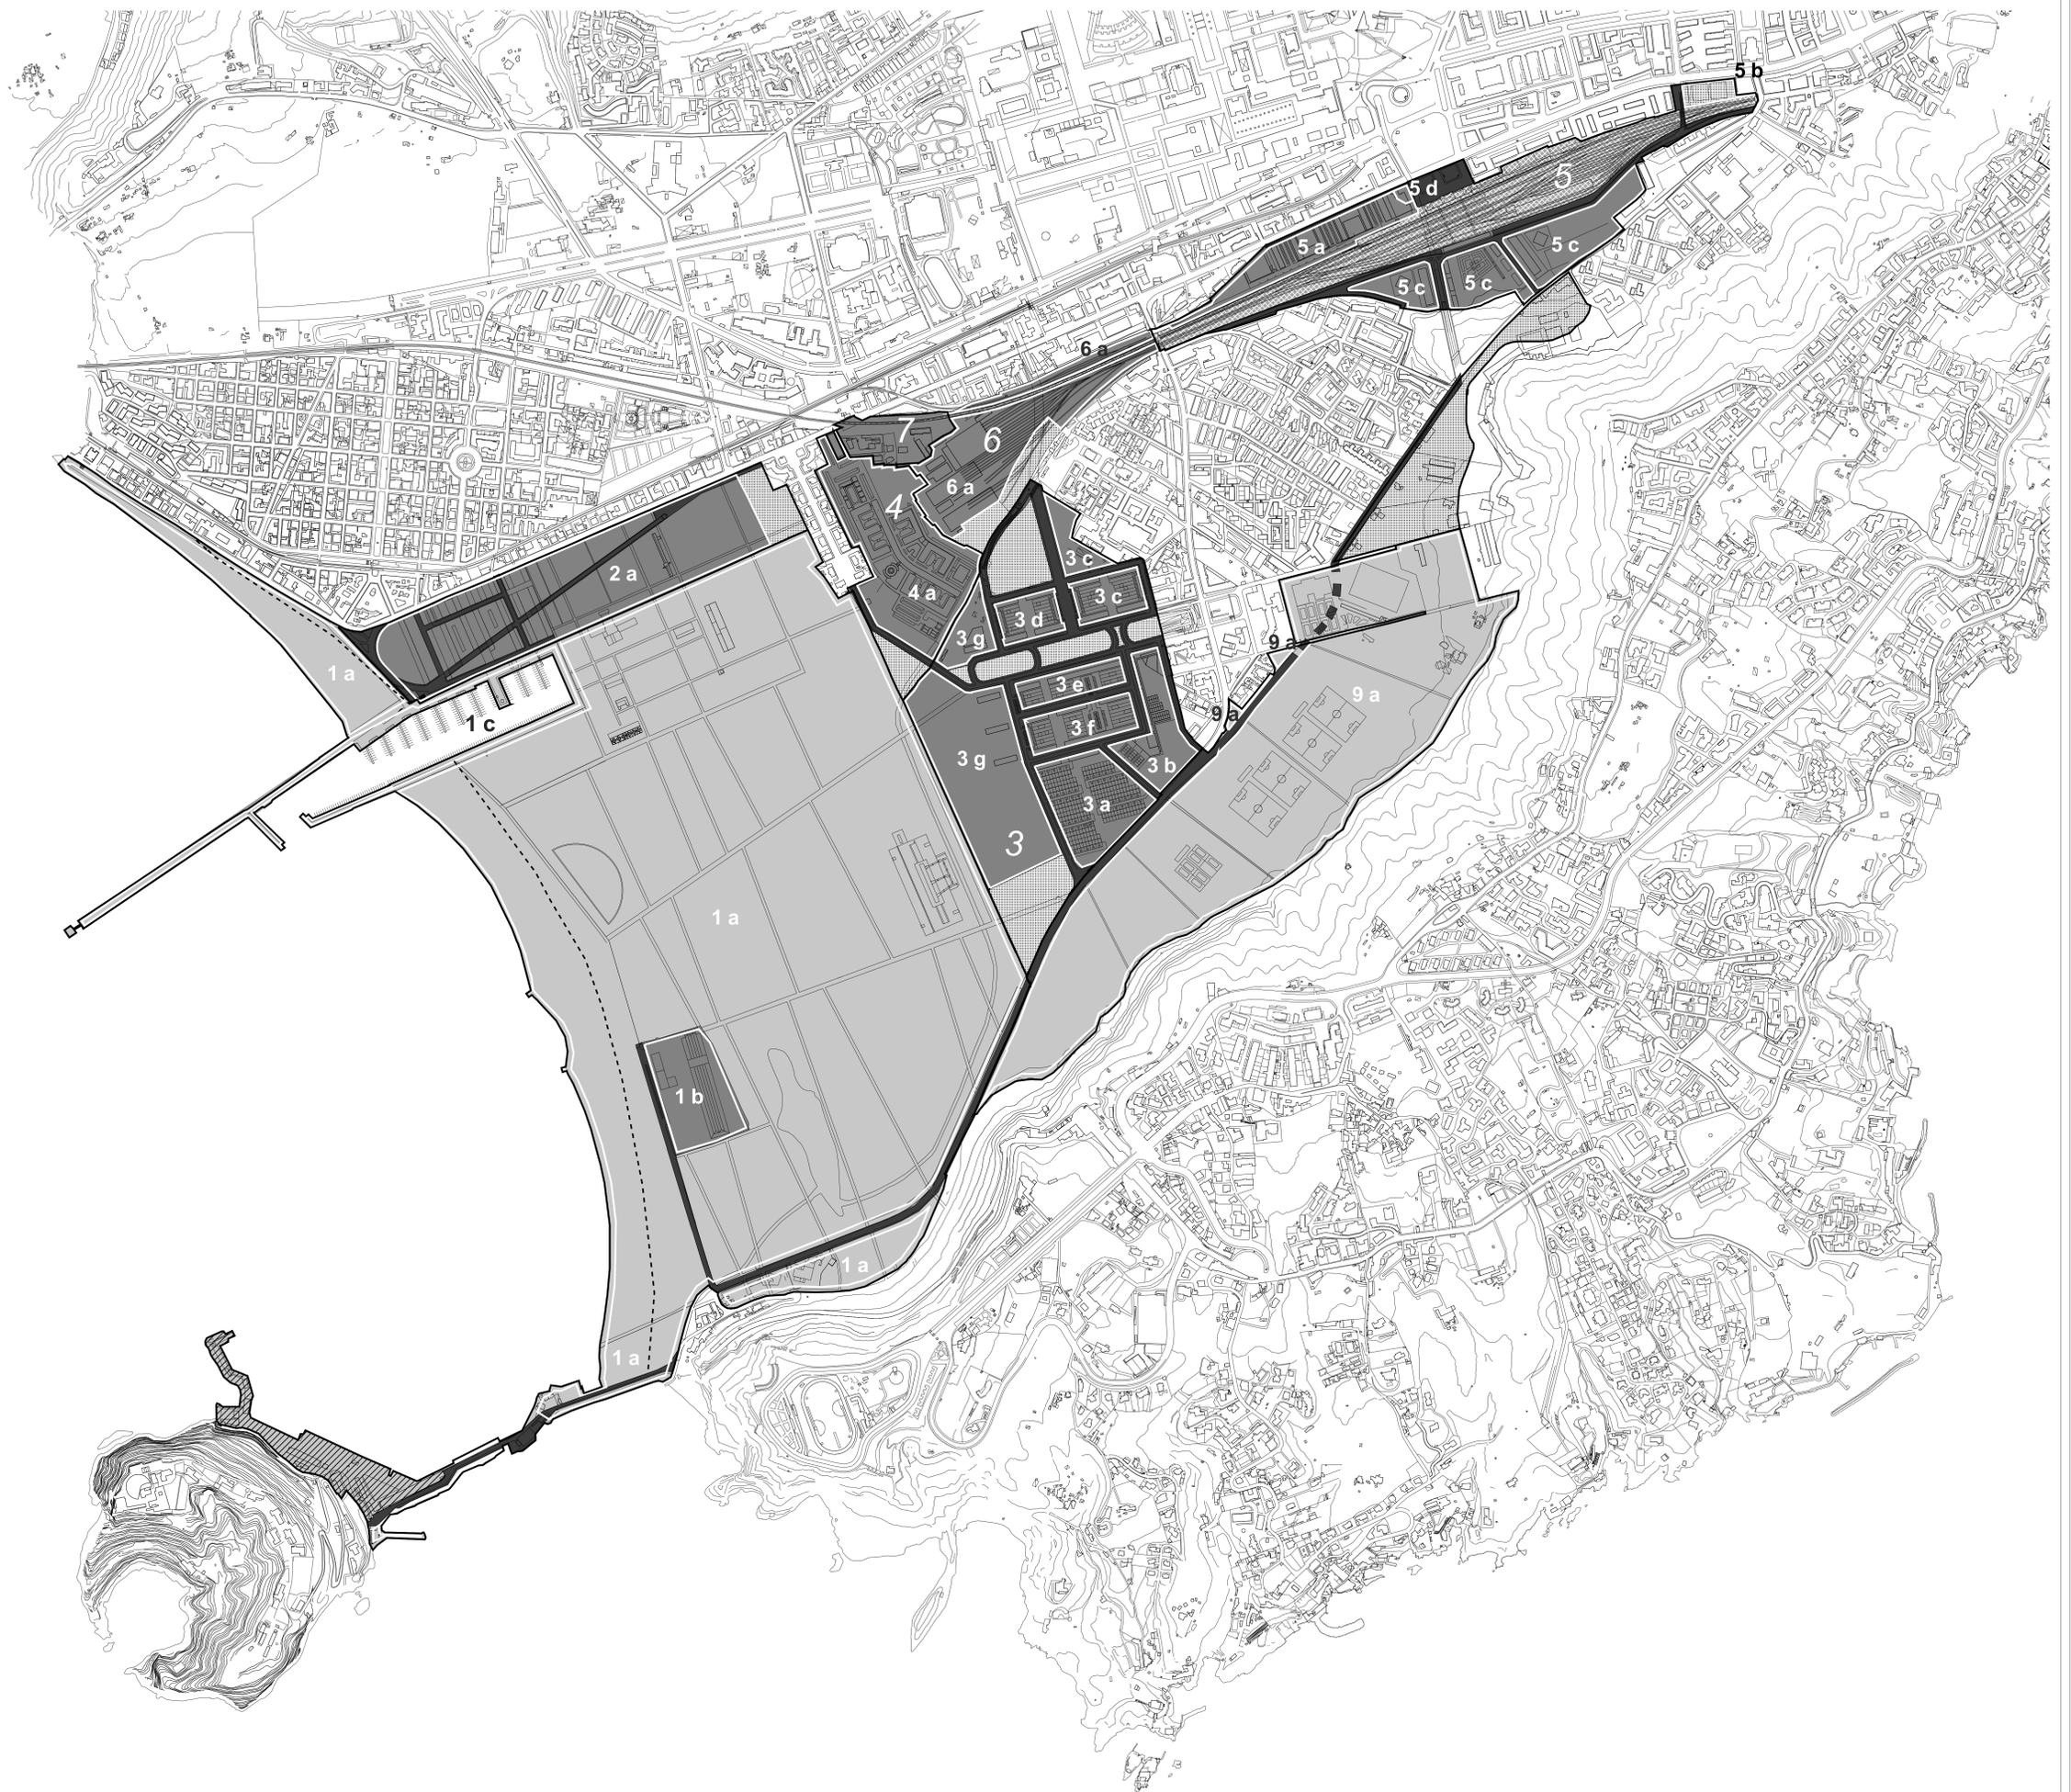

□ Aree tematiche

1. Parco e spiaggia
2. Bagnoli / Coroglio
3. Cavalleggeri
4. Cocchia
5. Diocleziano / Campegna
6. Officine fs
7. Residenze esistenti
8. Arsenale
9. Parco dello sport

□ Unità di intervento

■ Parco

⋯ Delimitazione della spiaggia

■ Superficie fondiaria

■ Urbanizzazioni primarie

■ Urbanizzazioni generali

■ Attrezzature di quartiere

■ Area militare