


Comune di Napoli
 assessorato alla vivibilità
 servizio pianificazione urbanistica


Variante al piano regolatore generale
 centro storico, zona orientale, zona nordoccidentale

TAV. 11 Zonizzazione del territorio in prospettiva sistematica



foglio n. 1
 napp. 1:4.000

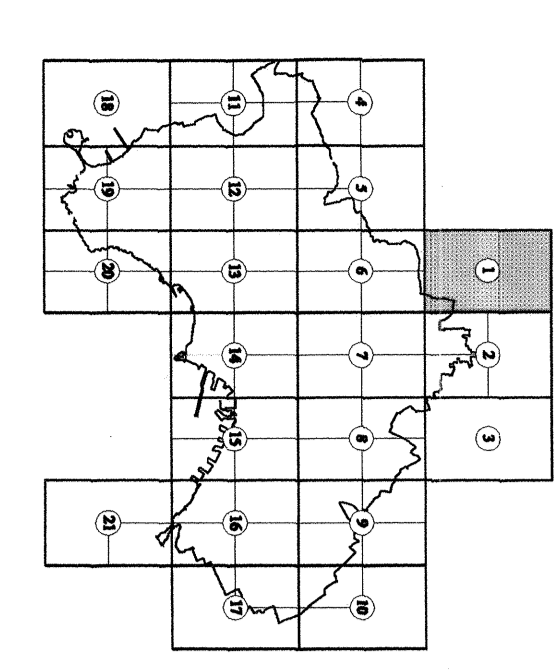

Il dirigente
 Roberto Gianni

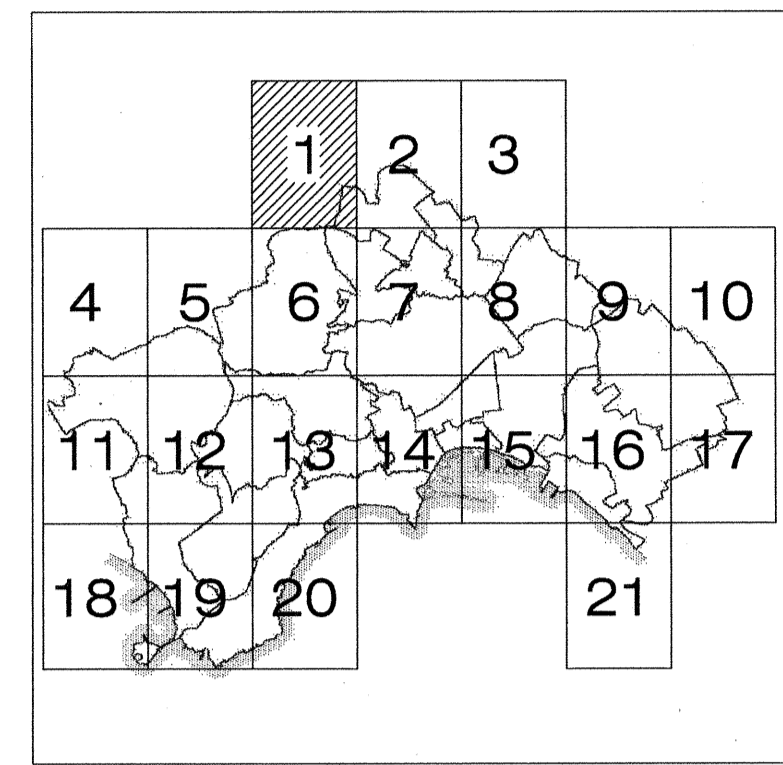

1A1	COEFFICIENTE DI FONDAZIONE: 1,25 COEFFICIENTE DA IRREGOL. TOPOGRAFICA: 1,00
1A2	COEFFICIENTE DI FONDAZIONE: 1,25 COEFFICIENTE DA IRREGOL. TOPOGRAFICA: 1,00
1A3	COEFFICIENTE DI FONDAZIONE: 1,25 COEFFICIENTE DA IRREGOL. TOPOGRAFICA: 1,00
1B1	COEFFICIENTE DI FONDAZIONE: 1,25 COEFFICIENTE DA IRREGOL. TOPOGRAFICA: 1,00
1B2	COEFFICIENTE DI FONDAZIONE: 1,25 COEFFICIENTE DA IRREGOL. TOPOGRAFICA: 1,00
1C	COEFFICIENTE DI FONDAZIONE: 1,25 COEFFICIENTE DA IRREGOL. TOPOGRAFICA: 1,00
1D	COEFFICIENTE DI FONDAZIONE: 1,25 COEFFICIENTE DA IRREGOL. TOPOGRAFICA: 1,00
1E	COEFFICIENTE DI FONDAZIONE: 1,25 COEFFICIENTE DA IRREGOL. TOPOGRAFICA: 1,00
1F	COEFFICIENTE DI FONDAZIONE: 1,25 COEFFICIENTE DA IRREGOL. TOPOGRAFICA: 1,00
1F1	COEFFICIENTE DI FONDAZIONE: 1,25 COEFFICIENTE DA IRREGOL. TOPOGRAFICA: 1,40
2A	COEFFICIENTE DI FONDAZIONE: 1,00 COEFFICIENTE DA IRREGOL. TOPOGRAFICA: 1,00
2B	COEFFICIENTE DI FONDAZIONE: 1,00 COEFFICIENTE DA IRREGOL. TOPOGRAFICA: 1,00
3A	COEFFICIENTE DI FONDAZIONE: 1,00 COEFFICIENTE DA IRREGOL. TOPOGRAFICA: 1,00 IL COEFFICIENTE DD FONDAZIONE VALE 1,15 PER UNO SPESSORE DI TERRENI SCIOLTI SUPERFICIALI MAGGIORE DI 15M.
3A1	COEFFICIENTE DI FONDAZIONE: 1,00 COEFFICIENTE DA IRREGOL. TOPOGRAFICA: 1,50 IL COEFFICIENTE DD FONDAZIONE VALE 1,15 PER UNO SPESSORE DI TERRENI SCIOLTI SUPERFICIALI MAGGIORE DI 15M.
3A2	COEFFICIENTE DI FONDAZIONE: 1,00 COEFFICIENTE DA IRREGOL. TOPOGRAFICA: 1,00 IL COEFFICIENTE DD FONDAZIONE VALE 1,15 PER UNO SPESSORE DI TERRENI SCIOLTI SUPERFICIALI MAGGIORE DI 15M.
3A3	COEFFICIENTE DI FONDAZIONE: 1,00 COEFFICIENTE DA IRREGOL. TOPOGRAFICA: 1,30 IL COEFFICIENTE DD FONDAZIONE VALE 1,15 PER UNO SPESSORE DI TERRENI SCIOLTI SUPERFICIALI MAGGIORE DI 15M.
3A4	COEFFICIENTE DI FONDAZIONE: 1,00 COEFFICIENTE DA IRREGOL. TOPOGRAFICA: 1,15 IL COEFFICIENTE DD FONDAZIONE VALE 1,15 PER UNO SPESSORE DI TERRENI SCIOLTI SUPERFICIALI MAGGIORE DI 15M.
3A5	COEFFICIENTE DI FONDAZIONE: 1,00 COEFFICIENTE DA IRREGOL. TOPOGRAFICA: 1,50 IL COEFFICIENTE DD FONDAZIONE VALE 1,15 PER UNO SPESSORE DI TERRENI SCIOLTI SUPERFICIALI MAGGIORE DI 15M.
3B	COEFFICIENTE DI FONDAZIONE: 1,00 COEFFICIENTE DA IRREGOL. TOPOGRAFICA: 1,00 IL COEFFICIENTE DD FONDAZIONE VALE 1,15 PER UNO SPESSORE DI TERRENI SCIOLTI SUPERFICIALI MAGGIORE DI 15M.
4A	COEFFICIENTE DI FONDAZIONE: 1,10 COEFFICIENTE DA IRREGOL. TOPOGRAFICA: 1,00
4B	COEFFICIENTE DI FONDAZIONE: 1,10 COEFFICIENTE DA IRREGOL. TOPOGRAFICA: 1,00
5A	COEFFICIENTE DI FONDAZIONE: 1,00 PER ZTUFO < 7,5M 1,20 PER 7,5M < ZTUFO <= 15M. 1,40 PER ZTUFO > 15M. COEFFICIENTE DA IRREGOL. TOPOGRAFICA: 1,00
5B	COEFFICIENTE DI FONDAZIONE: 1,20 COEFFICIENTE DA IRREGOL. TOPOGRAFICA: 1,00
6	COEFFICIENTE DI FONDAZIONE: 1,25 COEFFICIENTE DA IRREGOL. TOPOGRAFICA: 1,00
7A	COEFFICIENTE DI FONDAZIONE: 1,00 COEFFICIENTE DA IRREGOL. TOPOGRAFICA: 1,00
7B	COEFFICIENTE DI FONDAZIONE: 1,10 COEFFICIENTE DA IRREGOL. TOPOGRAFICA: 1,00
8	COEFFICIENTE DI FONDAZIONE: DIPENDENTE DALL'AREA COEFFICIENTE DA IRREGOL. TOPOGRAFICA: 1,10

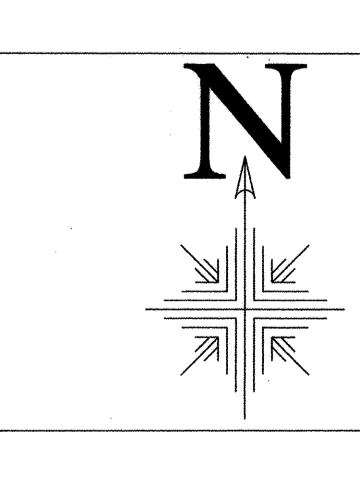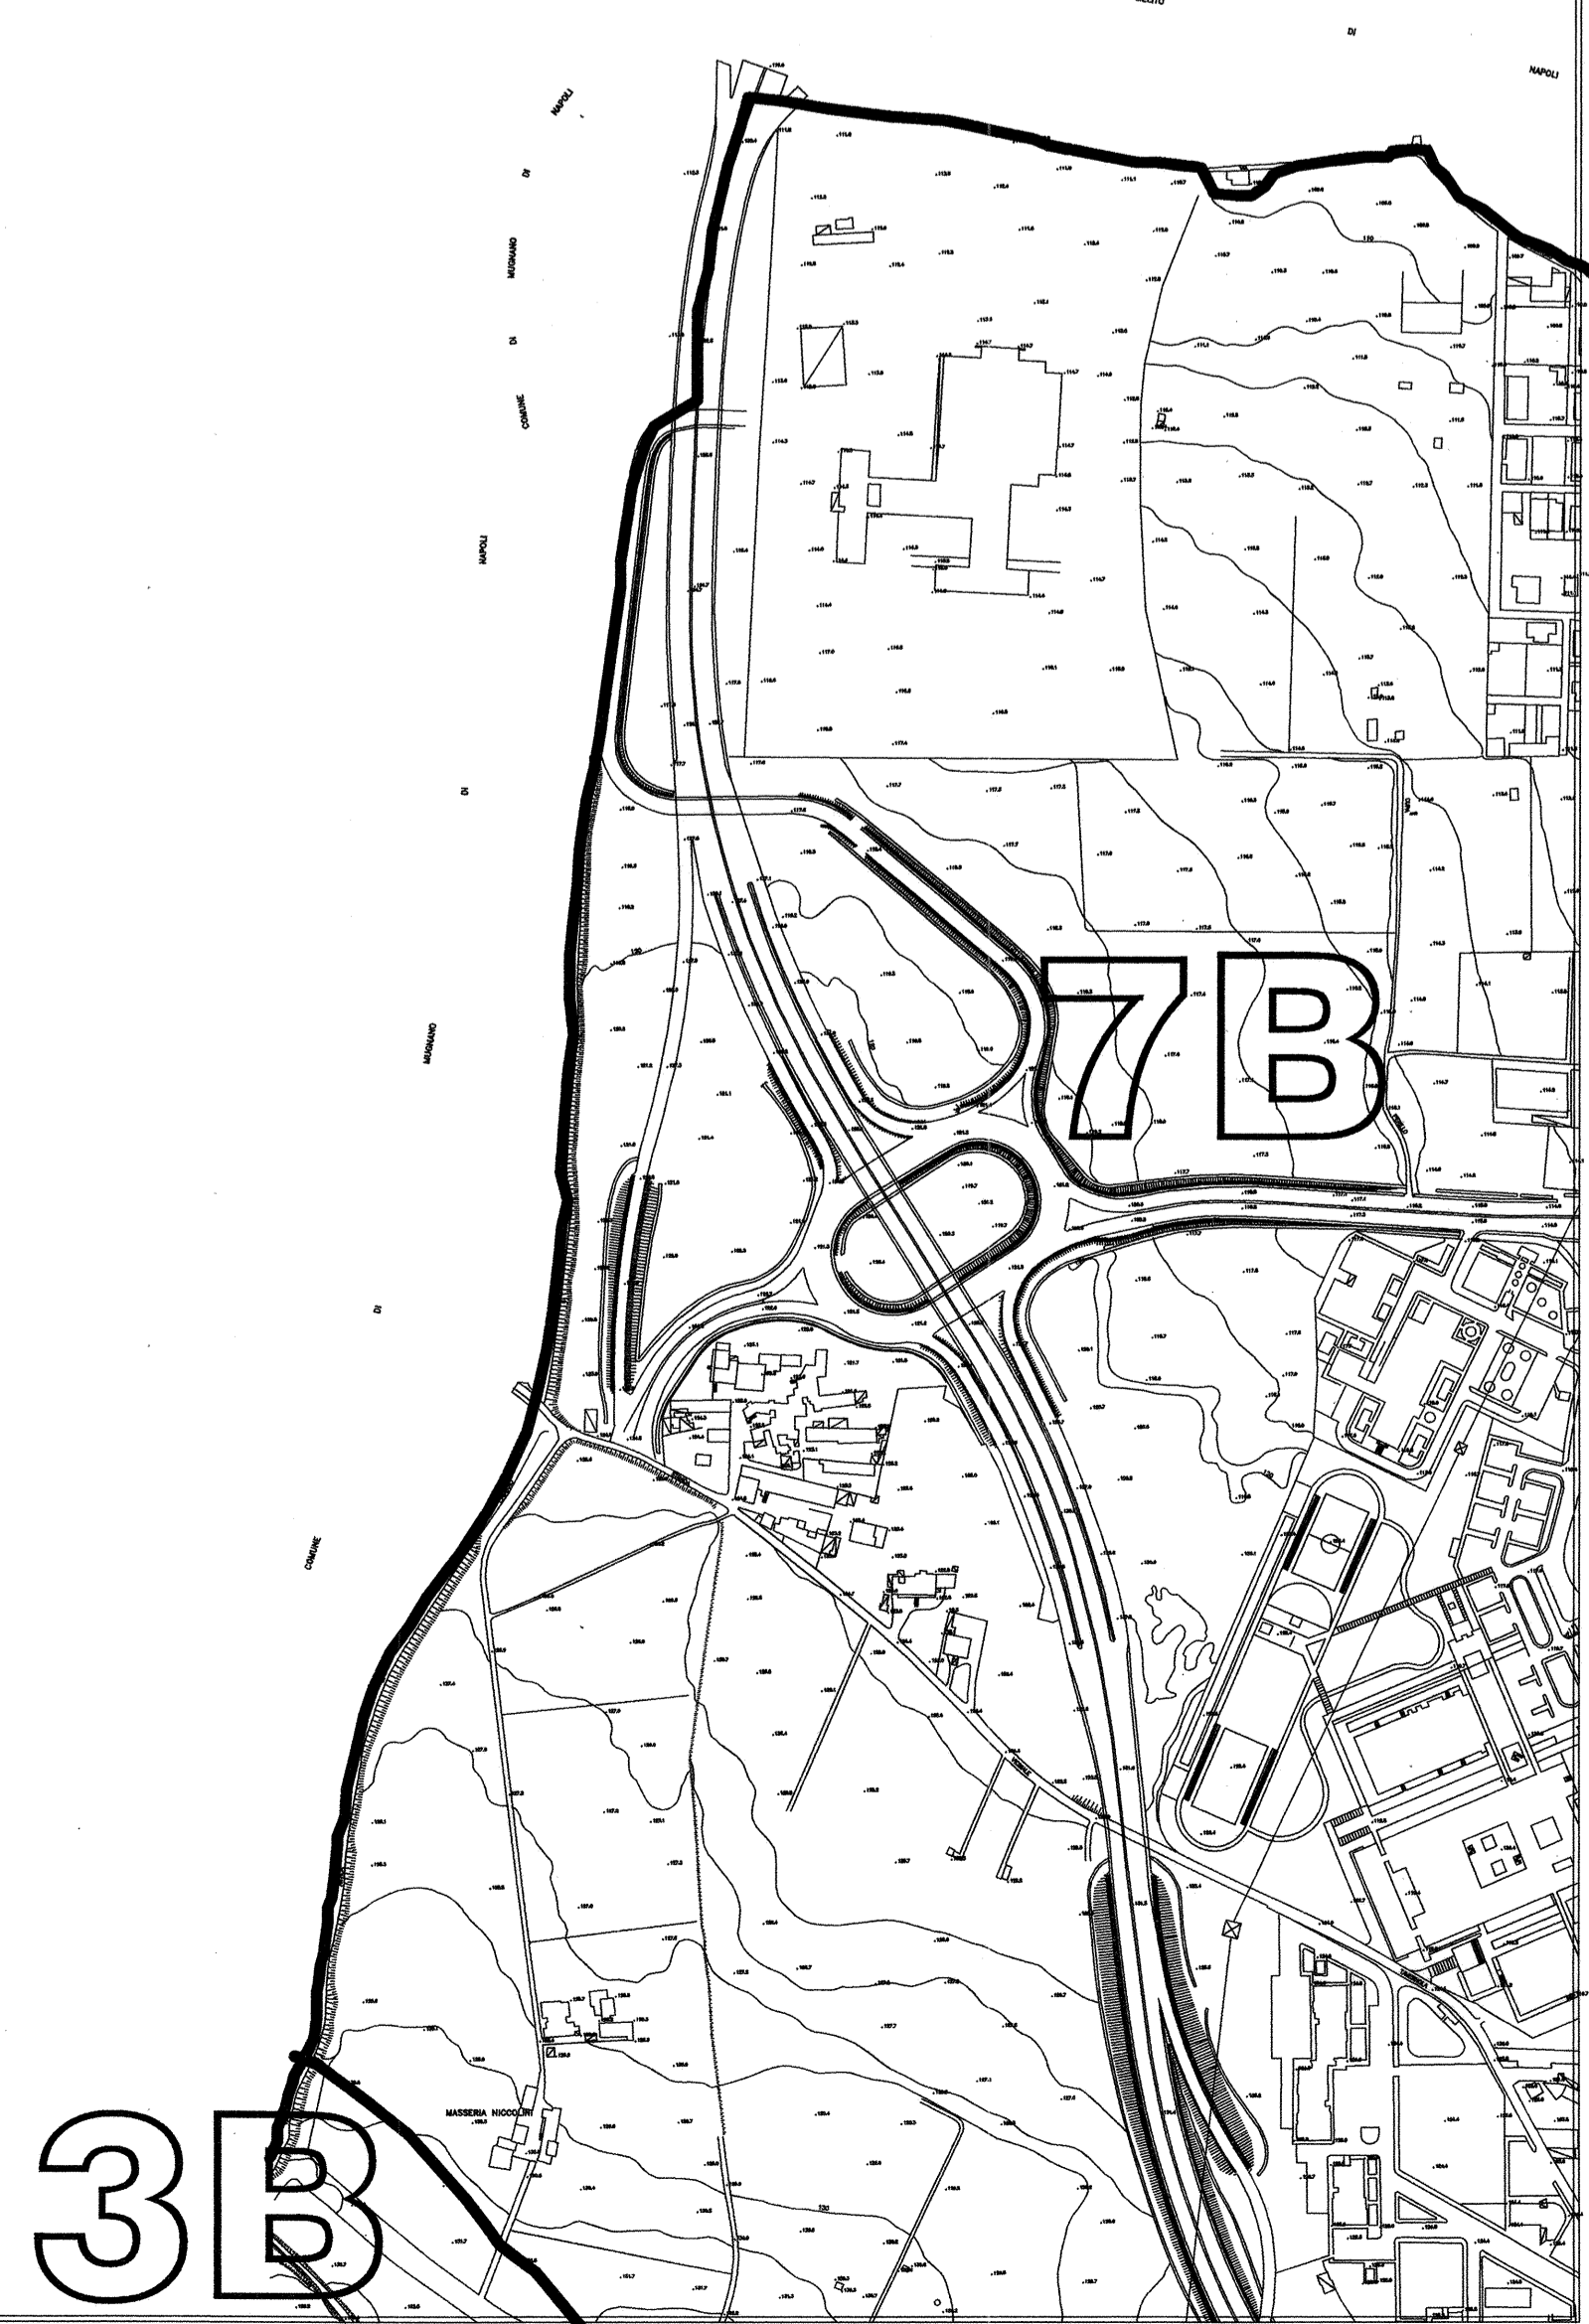

Scala 1:4000

