




**Comune di Napoli**  
 assessorato alla vivibilità  
 servizio pianificazione urbanistica



**Variante al piano regolatore generale**  
 centro storico, zona orientale, zona nordoccidentale

**TAV. 11** Zonizzazione del territorio in prospettiva sistematica

foglio n. 6  
 rapp. 1:4.000

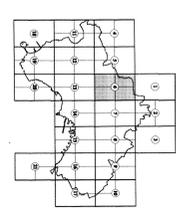

Il Dirigente  
 Roberto Gianni

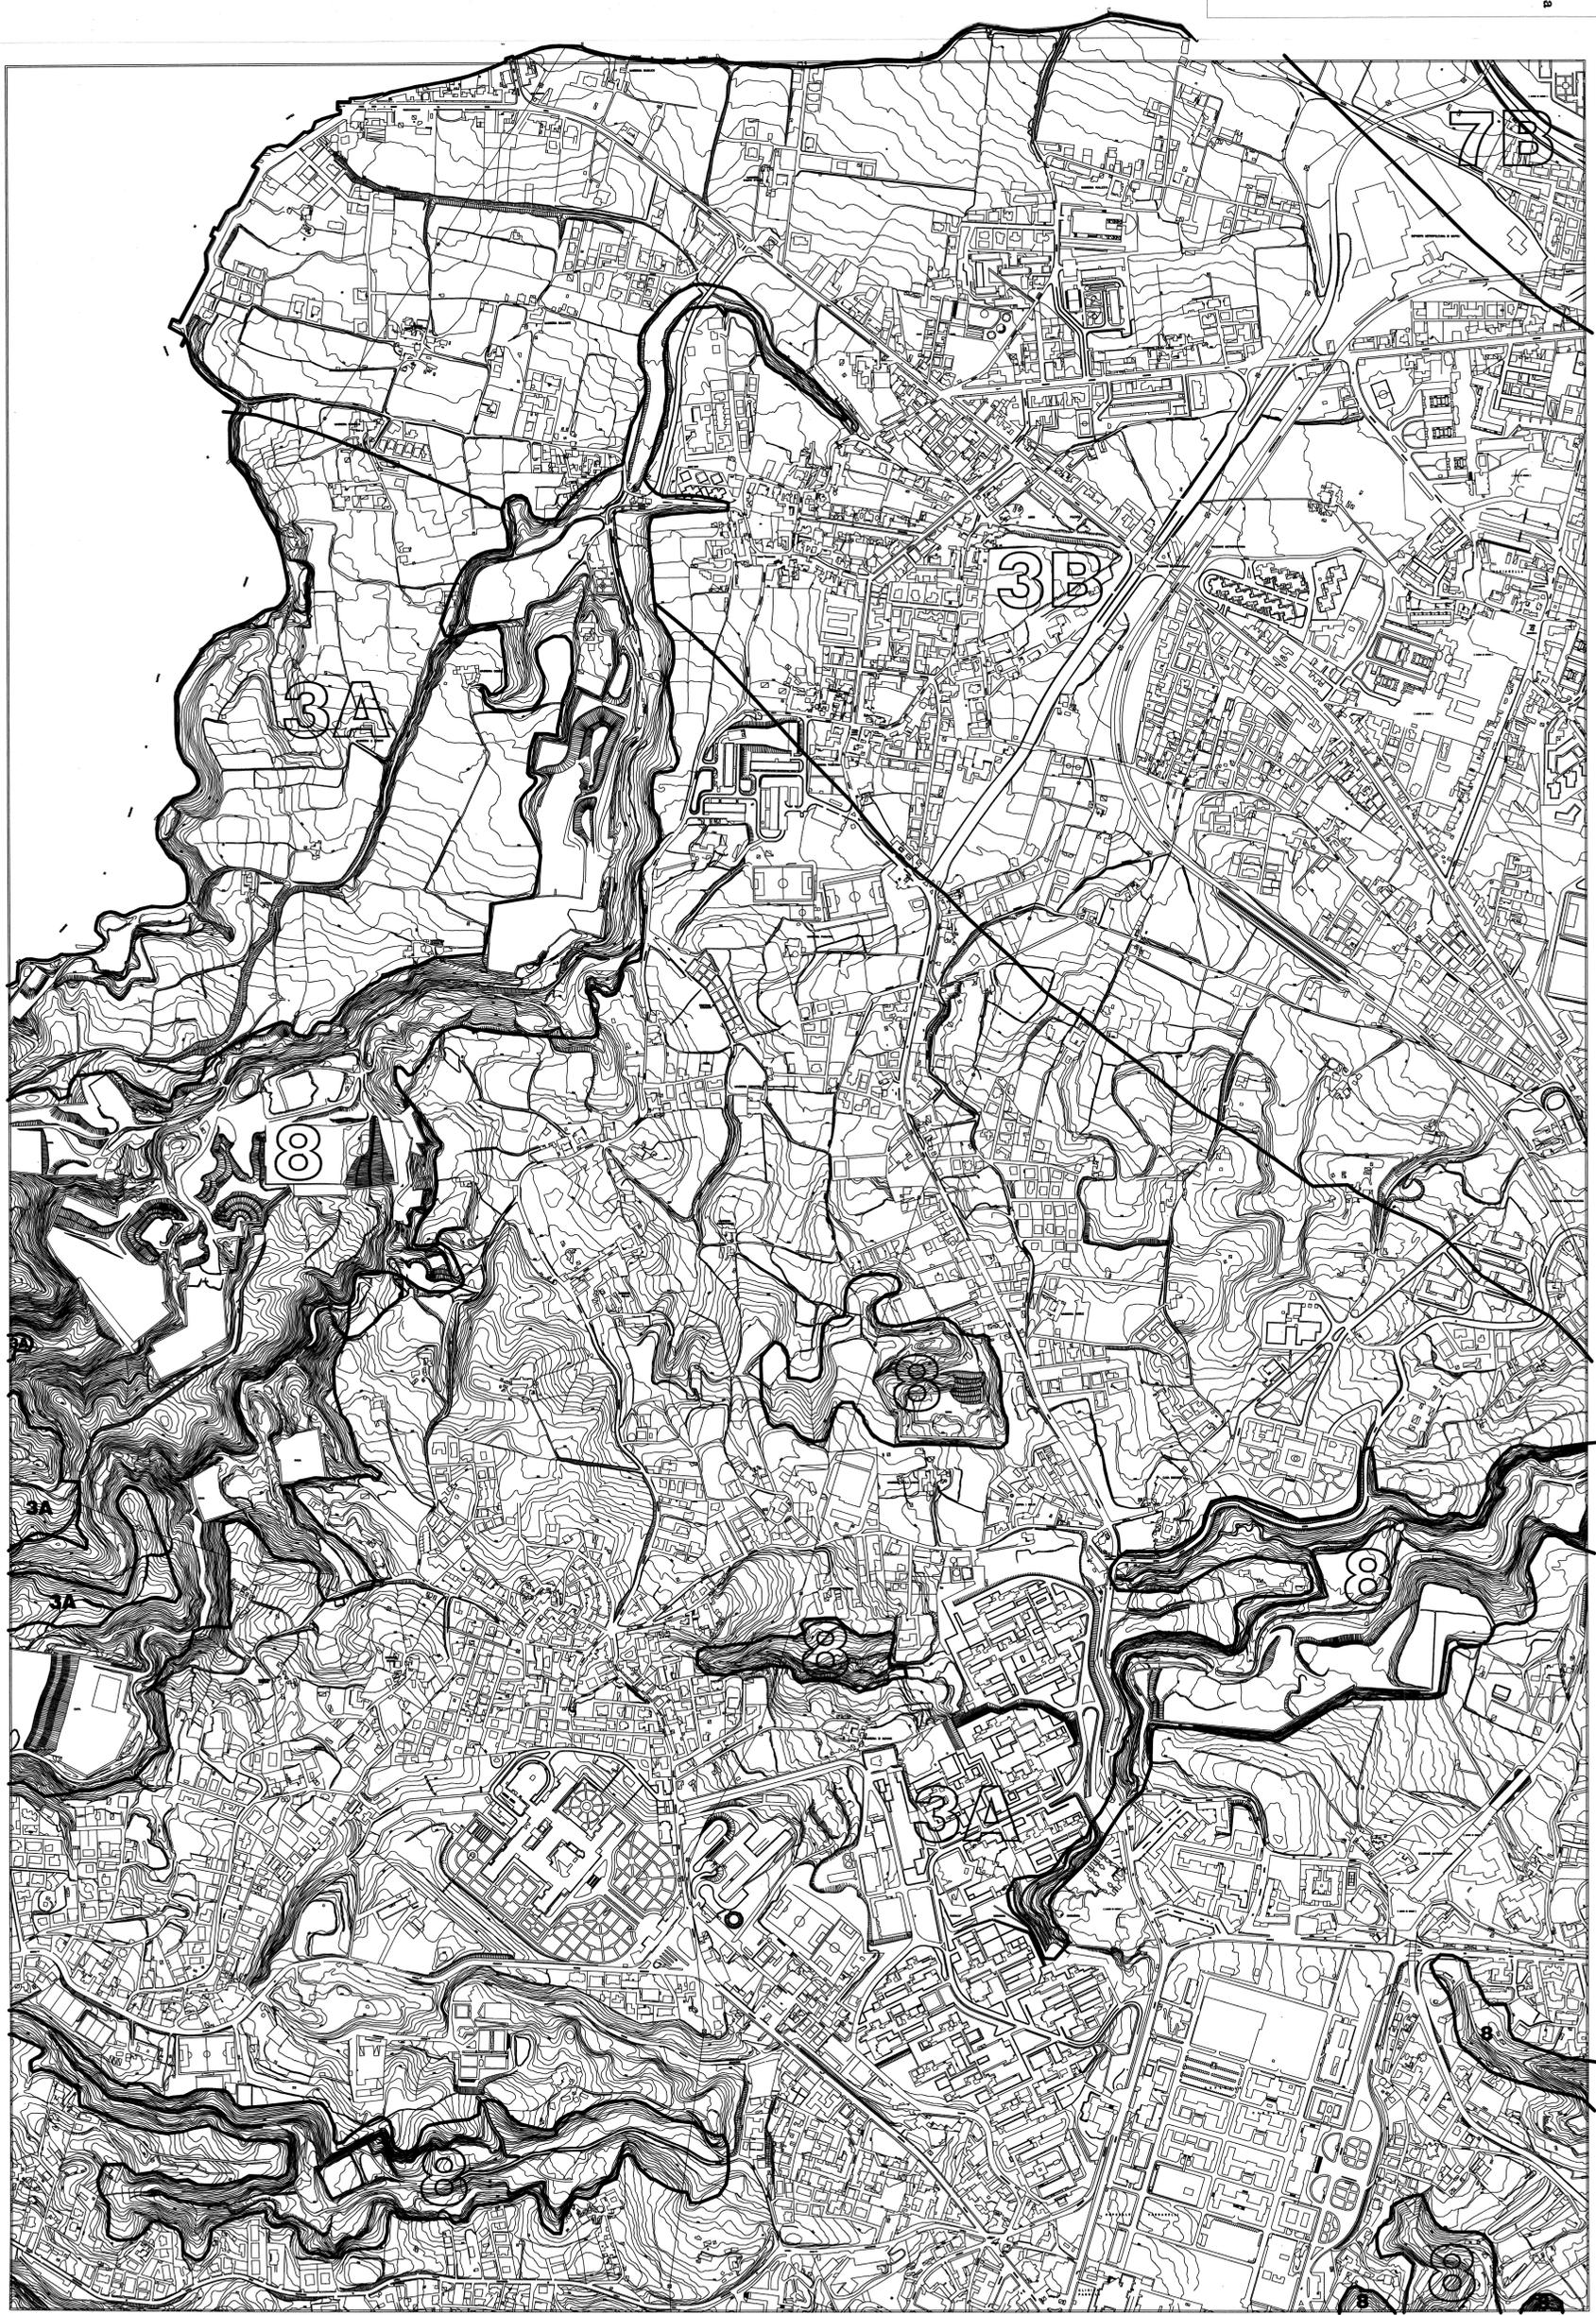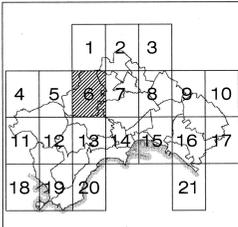

1A1	COEFFICIENTE DI FONDAZIONE: 1,25 COEFFICIENTE DA IRREGOL. TOPOGRAFICA: 1,00
1A2	COEFFICIENTE DI FONDAZIONE: 1,25 COEFFICIENTE DA IRREGOL. TOPOGRAFICA: 1,00
1A3	COEFFICIENTE DI FONDAZIONE: 1,25 COEFFICIENTE DA IRREGOL. TOPOGRAFICA: 1,00
1B1	COEFFICIENTE DI FONDAZIONE: 1,25 COEFFICIENTE DA IRREGOL. TOPOGRAFICA: 1,00
1B2	COEFFICIENTE DI FONDAZIONE: 1,25 COEFFICIENTE DA IRREGOL. TOPOGRAFICA: 1,00
1C	COEFFICIENTE DI FONDAZIONE: 1,25 COEFFICIENTE DA IRREGOL. TOPOGRAFICA: 1,00
1D	COEFFICIENTE DI FONDAZIONE: 1,25 COEFFICIENTE DA IRREGOL. TOPOGRAFICA: 1,00
1E	COEFFICIENTE DI FONDAZIONE: 1,25 COEFFICIENTE DA IRREGOL. TOPOGRAFICA: 1,00
1F	COEFFICIENTE DI FONDAZIONE: 1,25 COEFFICIENTE DA IRREGOL. TOPOGRAFICA: 1,00
1F1	COEFFICIENTE DI FONDAZIONE: 1,25 COEFFICIENTE DA IRREGOL. TOPOGRAFICA: 1,40
2A	COEFFICIENTE DI FONDAZIONE: 1,00 COEFFICIENTE DA IRREGOL. TOPOGRAFICA: 1,00
2B	COEFFICIENTE DI FONDAZIONE: 1,00 COEFFICIENTE DA IRREGOL. TOPOGRAFICA: 1,00
3A	COEFFICIENTE DI FONDAZIONE: 1,00 COEFFICIENTE DA IRREGOL. TOPOGRAFICA: 1,00 E COEFFICIENTE DEI FONDAZIONE VALE 1,15 PER UNO SPESORE DI TERRENI SODOLI SUPERFICIALI MAGGIORE DI 15M.
3A1	COEFFICIENTE DI FONDAZIONE: 1,00 COEFFICIENTE DA IRREGOL. TOPOGRAFICA: 1,50 E COEFFICIENTE DEI FONDAZIONE VALE 1,15 PER UNO SPESORE DI TERRENI SODOLI SUPERFICIALI MAGGIORE DI 15M.
3A2	COEFFICIENTE DI FONDAZIONE: 1,00 COEFFICIENTE DA IRREGOL. TOPOGRAFICA: 1,00 E COEFFICIENTE DEI FONDAZIONE VALE 1,15 PER UNO SPESORE DI TERRENI SODOLI SUPERFICIALI MAGGIORE DI 15M.
3A3	COEFFICIENTE DI FONDAZIONE: 1,00 COEFFICIENTE DA IRREGOL. TOPOGRAFICA: 1,30 E COEFFICIENTE DEI FONDAZIONE VALE 1,15 PER UNO SPESORE DI TERRENI SODOLI SUPERFICIALI MAGGIORE DI 15M.
3A4	COEFFICIENTE DI FONDAZIONE: 1,00 COEFFICIENTE DA IRREGOL. TOPOGRAFICA: 1,15 PER UNO SPESORE DI TERRENI SODOLI SUPERFICIALI MAGGIORE DI 15M.
3A5	COEFFICIENTE DI FONDAZIONE: 1,00 COEFFICIENTE DA IRREGOL. TOPOGRAFICA: 1,50 E COEFFICIENTE DEI FONDAZIONE VALE 1,15 PER UNO SPESORE DI TERRENI SODOLI SUPERFICIALI MAGGIORE DI 15M.
3B	COEFFICIENTE DI FONDAZIONE: 1,00 COEFFICIENTE DA IRREGOL. TOPOGRAFICA: 1,00 E COEFFICIENTE DEI FONDAZIONE VALE 1,15 PER UNO SPESORE DI TERRENI SODOLI SUPERFICIALI MAGGIORE DI 15M.
4A	COEFFICIENTE DI FONDAZIONE: 1,10 COEFFICIENTE DA IRREGOL. TOPOGRAFICA: 1,00
4B	COEFFICIENTE DI FONDAZIONE: 1,10 COEFFICIENTE DA IRREGOL. TOPOGRAFICA: 1,00
5A	COEFFICIENTE DI FONDAZIONE: 1,00 PER ZITFO < 7,5M. 1,20 PER 7,5M. < ZITFO < 15M. 1,40 PER ZITFO > 15M. COEFFICIENTE DA IRREGOL. TOPOGRAFICA: 1,00
5B	COEFFICIENTE DI FONDAZIONE: 1,20 COEFFICIENTE DA IRREGOL. TOPOGRAFICA: 1,00
6	COEFFICIENTE DI FONDAZIONE: 1,25 COEFFICIENTE DA IRREGOL. TOPOGRAFICA: 1,00
7A	COEFFICIENTE DI FONDAZIONE: 1,00 COEFFICIENTE DA IRREGOL. TOPOGRAFICA: 1,00
7B	COEFFICIENTE DI FONDAZIONE: 1,10 COEFFICIENTE DA IRREGOL. TOPOGRAFICA: 1,00
8	COEFFICIENTE DI FONDAZIONE: DIPENDENTE DALL'AREA COEFFICIENTE DA IRREGOL. TOPOGRAFICA: 1,10



Scala 1:4000

