




Comune di Napoli
 assessorato alla vivibilità
 servizio pianificazione urbanistica

Variante al piano regolatore generale
 centro storico, zona orientale, zona nordoccidentale



TAV. 11 Zonizzazione del territorio in prospettiva sismica

foglio n. 12

rapr. 1:4.000

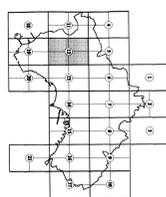

Il dirigente
 Roberto Grami

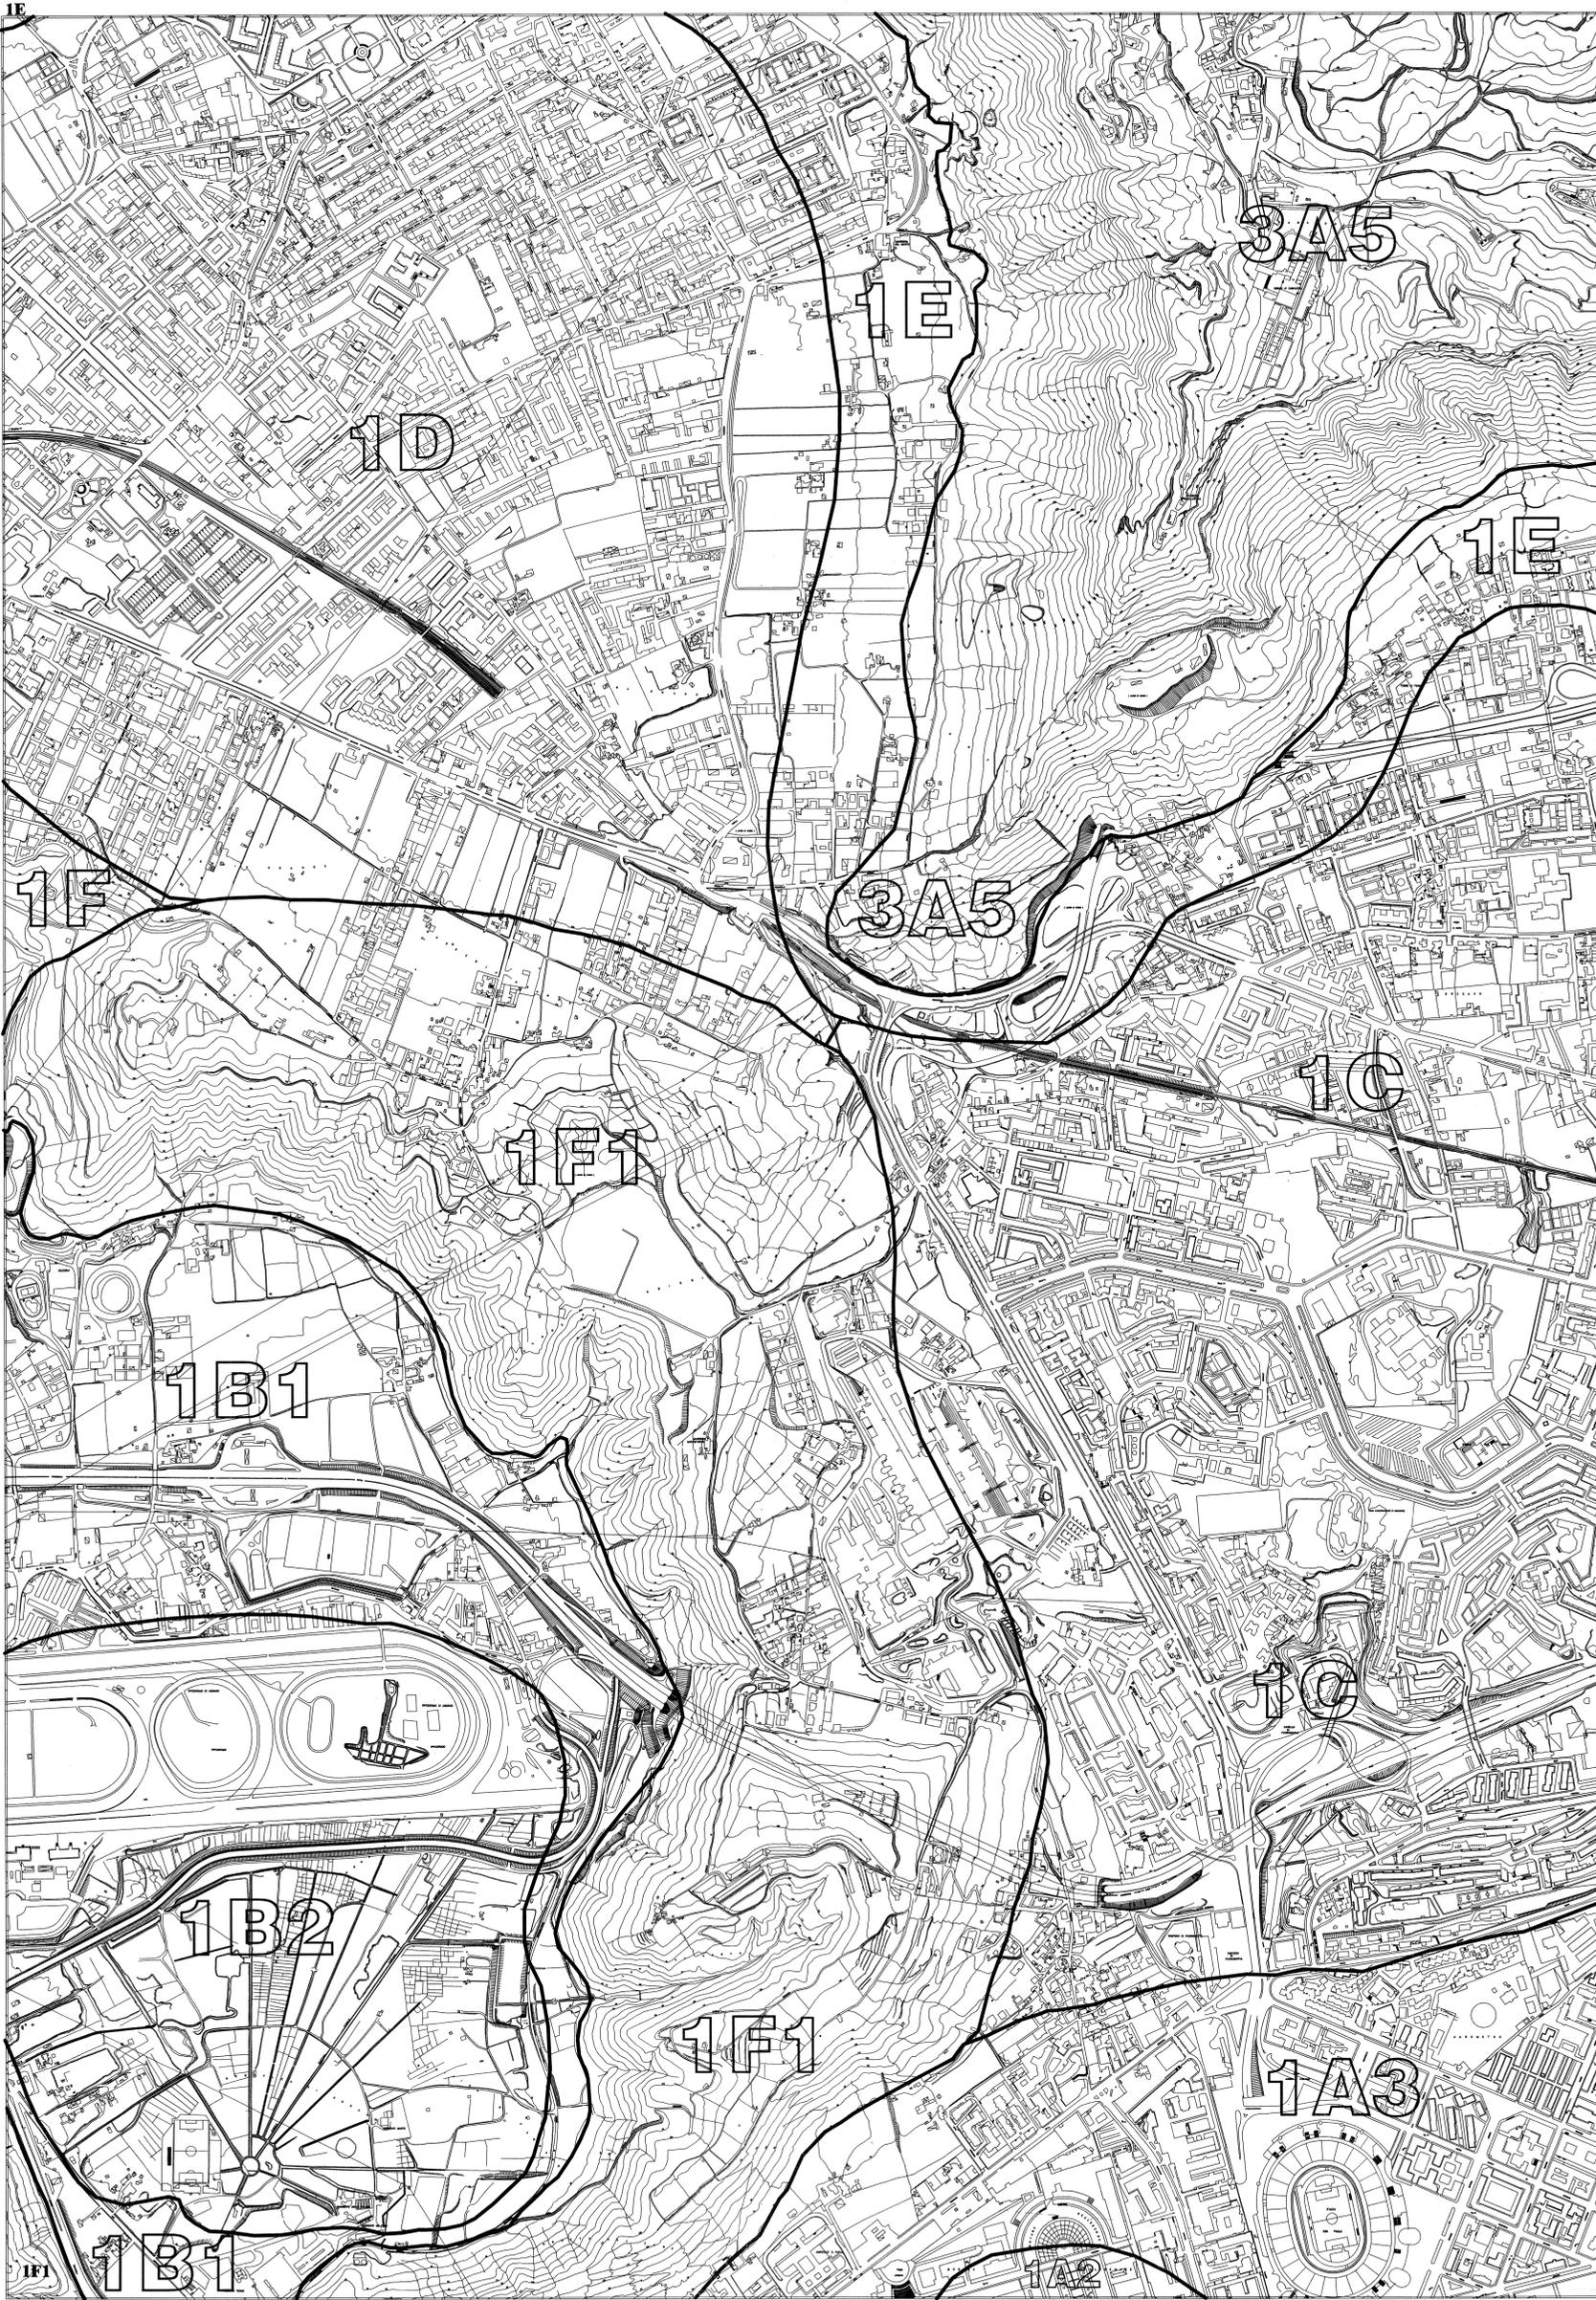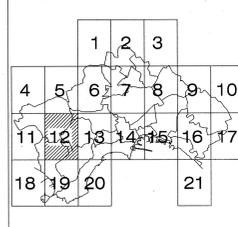

| | |
|-----|---|
| 1A1 | COEFFICIENTE DI FONDAZIONE: 1,25 COEFFICIENTE DA IRREGOL. TOPOGRAFICA: 1,00 |
| 1A2 | COEFFICIENTE DI FONDAZIONE: 1,25 COEFFICIENTE DA IRREGOL. TOPOGRAFICA: 1,00 |
| 1A3 | COEFFICIENTE DI FONDAZIONE: 1,25 COEFFICIENTE DA IRREGOL. TOPOGRAFICA: 1,00 |
| 1B1 | COEFFICIENTE DI FONDAZIONE: 1,25 COEFFICIENTE DA IRREGOL. TOPOGRAFICA: 1,00 |
| 1B2 | COEFFICIENTE DI FONDAZIONE: 1,25 COEFFICIENTE DA IRREGOL. TOPOGRAFICA: 1,00 |
| 1C | COEFFICIENTE DI FONDAZIONE: 1,25 COEFFICIENTE DA IRREGOL. TOPOGRAFICA: 1,00 |
| 1D | COEFFICIENTE DI FONDAZIONE: 1,25 COEFFICIENTE DA IRREGOL. TOPOGRAFICA: 1,00 |
| 1E | COEFFICIENTE DI FONDAZIONE: 1,25 COEFFICIENTE DA IRREGOL. TOPOGRAFICA: 1,00 |
| 1F | COEFFICIENTE DI FONDAZIONE: 1,25 COEFFICIENTE DA IRREGOL. TOPOGRAFICA: 1,00 |
| 1F1 | COEFFICIENTE DI FONDAZIONE: 1,25 COEFFICIENTE DA IRREGOL. TOPOGRAFICA: 1,40 |
| 2A | COEFFICIENTE DI FONDAZIONE: 1,00 COEFFICIENTE DA IRREGOL. TOPOGRAFICA: 1,00 |
| 2B | COEFFICIENTE DI FONDAZIONE: 1,00 COEFFICIENTE DA IRREGOL. TOPOGRAFICA: 1,00 |
| 3A | COEFFICIENTE DI FONDAZIONE: 1,00 COEFFICIENTE DA IRREGOL. TOPOGRAFICA: 1,00 IL COEFFICIENTE DEI FONDAZIONE VALE 1,15 PER UNO SPESORE DI TERRENI SCIOLTI SUPERFICIALI MAGGIORE DI 15M. |
| 3A1 | COEFFICIENTE DI FONDAZIONE: 1,00 COEFFICIENTE DA IRREGOL. TOPOGRAFICA: 1,50 IL COEFFICIENTE DEI FONDAZIONE VALE 1,15 PER UNO SPESORE DI TERRENI SCIOLTI SUPERFICIALI MAGGIORE DI 15M. |
| 3A2 | COEFFICIENTE DI FONDAZIONE: 1,00 COEFFICIENTE DA IRREGOL. TOPOGRAFICA: 1,00 IL COEFFICIENTE DEI FONDAZIONE VALE 1,15 PER UNO SPESORE DI TERRENI SCIOLTI SUPERFICIALI MAGGIORE DI 15M. |
| 3A3 | COEFFICIENTE DI FONDAZIONE: 1,00 COEFFICIENTE DA IRREGOL. TOPOGRAFICA: 1,30 IL COEFFICIENTE DEI FONDAZIONE VALE 1,15 PER UNO SPESORE DI TERRENI SCIOLTI SUPERFICIALI MAGGIORE DI 15M. |
| 3A4 | COEFFICIENTE DI FONDAZIONE: 1,00 COEFFICIENTE DA IRREGOL. TOPOGRAFICA: 1,15 IL COEFFICIENTE DEI FONDAZIONE VALE 1,15 PER UNO SPESORE DI TERRENI SCIOLTI SUPERFICIALI MAGGIORE DI 15M. |
| 3A5 | COEFFICIENTE DI FONDAZIONE: 1,00 COEFFICIENTE DA IRREGOL. TOPOGRAFICA: 1,50 IL COEFFICIENTE DEI FONDAZIONE VALE 1,15 PER UNO SPESORE DI TERRENI SCIOLTI SUPERFICIALI MAGGIORE DI 15M. |
| 3B | COEFFICIENTE DI FONDAZIONE: 1,00 COEFFICIENTE DA IRREGOL. TOPOGRAFICA: 1,00 IL COEFFICIENTE DEI FONDAZIONE VALE 1,15 PER UNO SPESORE DI TERRENI SCIOLTI SUPERFICIALI MAGGIORE DI 15M. |
| 4A | COEFFICIENTE DI FONDAZIONE: 1,10 COEFFICIENTE DA IRREGOL. TOPOGRAFICA: 1,00 |
| 4B | COEFFICIENTE DI FONDAZIONE: 1,10 COEFFICIENTE DA IRREGOL. TOPOGRAFICA: 1,00 |
| 5A | COEFFICIENTE DI FONDAZIONE: 1,00 PER ZTUFO <= 7,5M. 1,20 PER 7,5M. < ZTUFO <= 15M. 1,40 PER ZTUFO > 15M. COEFFICIENTE DA IRREGOL. TOPOGRAFICA: 1,00 |
| 5B | COEFFICIENTE DI FONDAZIONE: 1,20 COEFFICIENTE DA IRREGOL. TOPOGRAFICA: 1,00 |
| 6 | COEFFICIENTE DI FONDAZIONE: 1,25 COEFFICIENTE DA IRREGOL. TOPOGRAFICA: 1,00 |
| 7A | COEFFICIENTE DI FONDAZIONE: 1,00 COEFFICIENTE DA IRREGOL. TOPOGRAFICA: 1,00 |
| 7B | COEFFICIENTE DI FONDAZIONE: 1,10 COEFFICIENTE DA IRREGOL. TOPOGRAFICA: 1,00 |
| 8 | COEFFICIENTE DI FONDAZIONE: DIFFERENZE DALL'AREA COEFFICIENTE DA IRREGOL. TOPOGRAFICA: 1,10 |



Scala 1:4000

