




Comune di Napoli

assessorato alla vivibilità
servizio pianificazione urbanistica

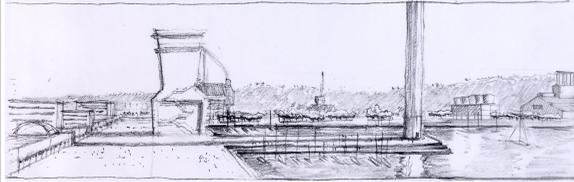

Piano urbanistico esecutivo di Coroglio - Bagnoli


il responsabile del progetto

il dirigente


Area tematica 2 : profili regolatori

tavola 13


scala 1:1.000

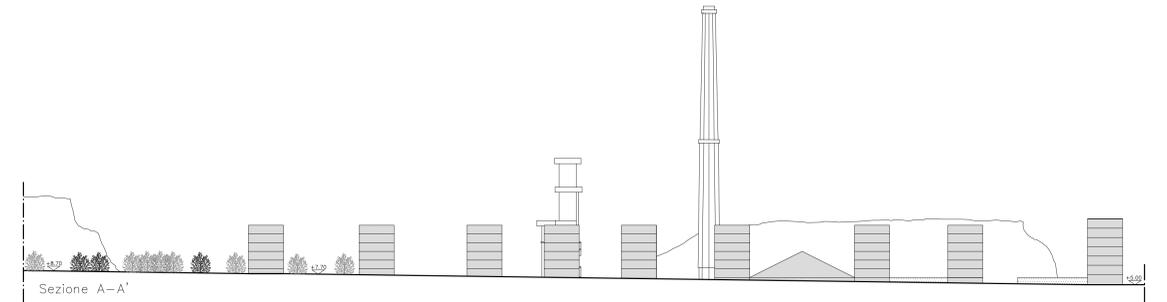


Sezione A-A'

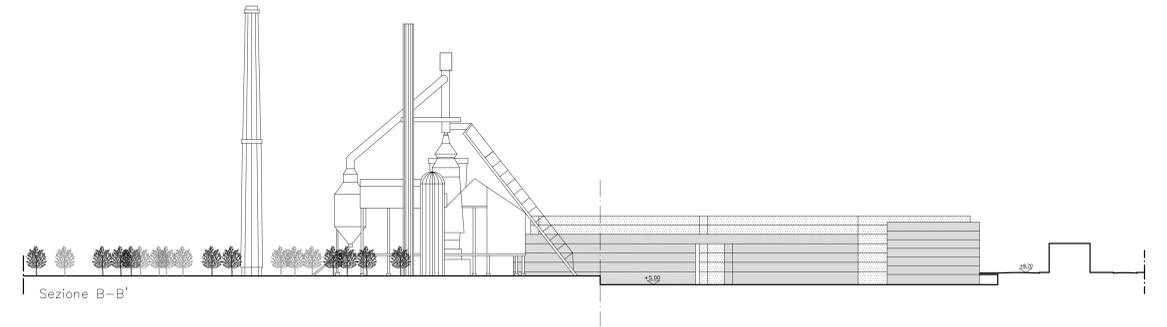

Sezione B-B'

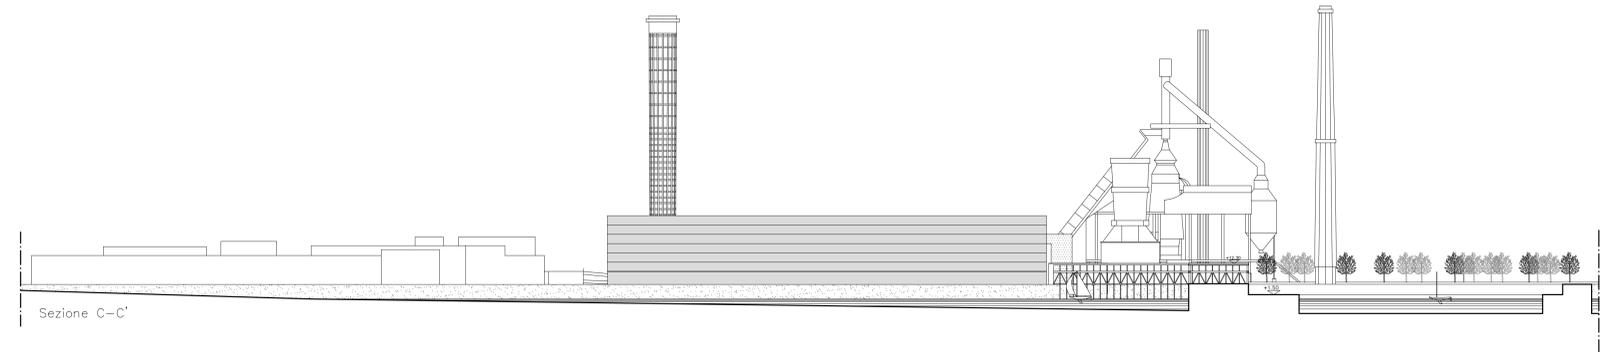

Sezione C-C'

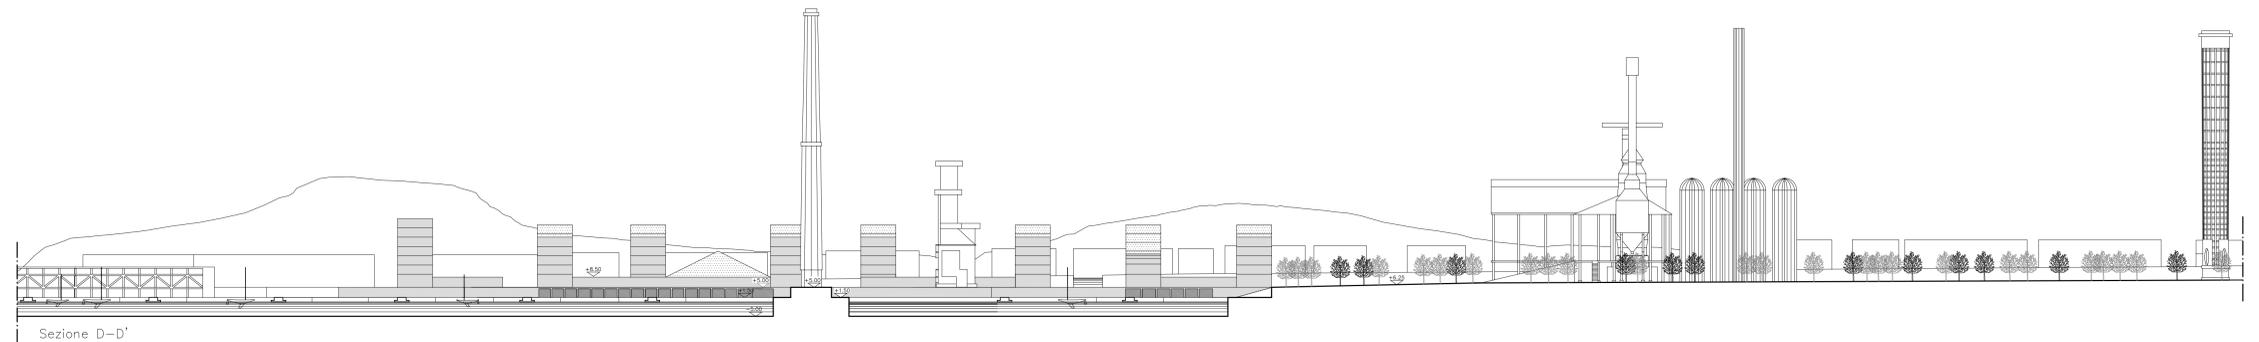

Sezione D-D'