Comune di Napoli

assessorato alla vivibilità
servizio pianificazione urbanistica

Piano urbanistico esecutivo di Coroglio - Bagnoli

il responsabile del progetto

il dirigente

Area tematica 5 : rappresentazione planivolumetrica

tavola 16
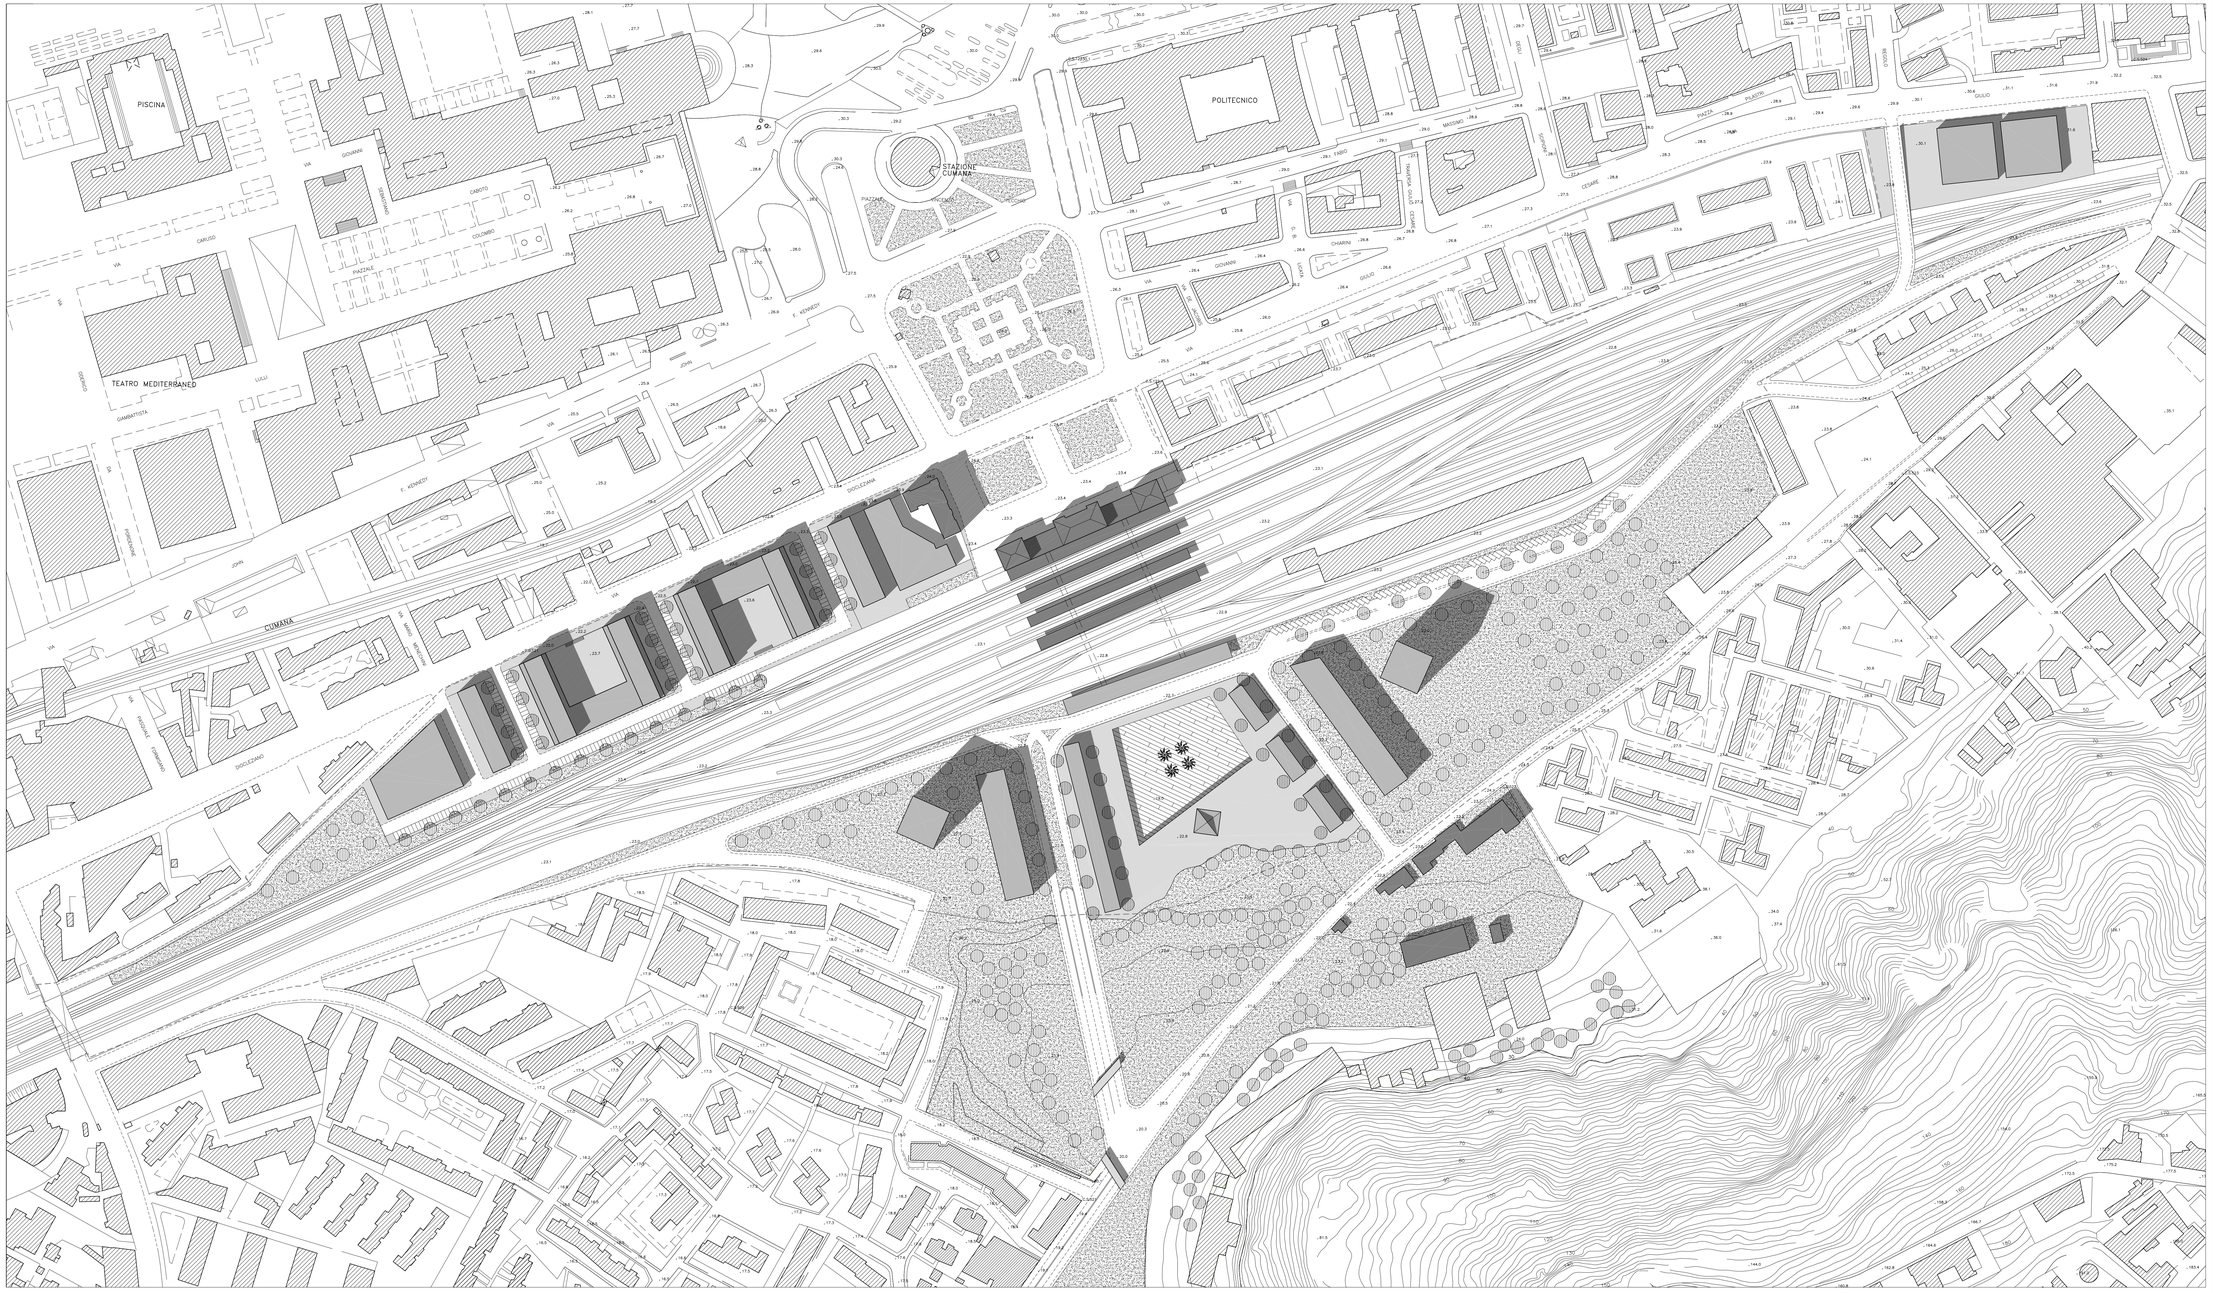
scala 1 : 1.000