




Comune di Napoli  
 assessorato alla vivibilità  
 servizio pianificazione urbanistica


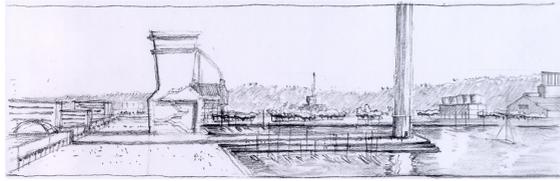


Piano urbanistico esecutivo di Coroglio - Bagnoli


il responsabile del progetto il dirigente

Area tematica 5 : profili regolatori


tavola **17** scala 1:1.000

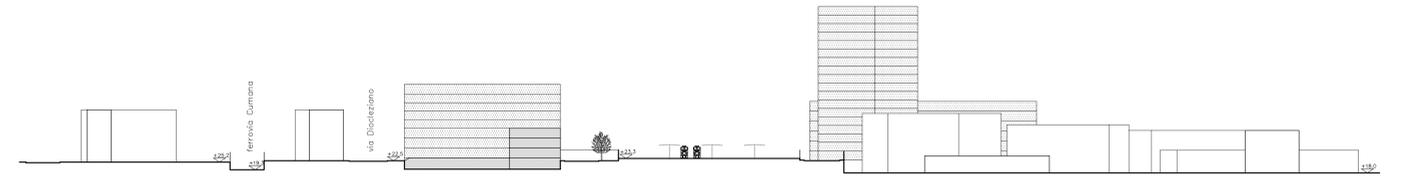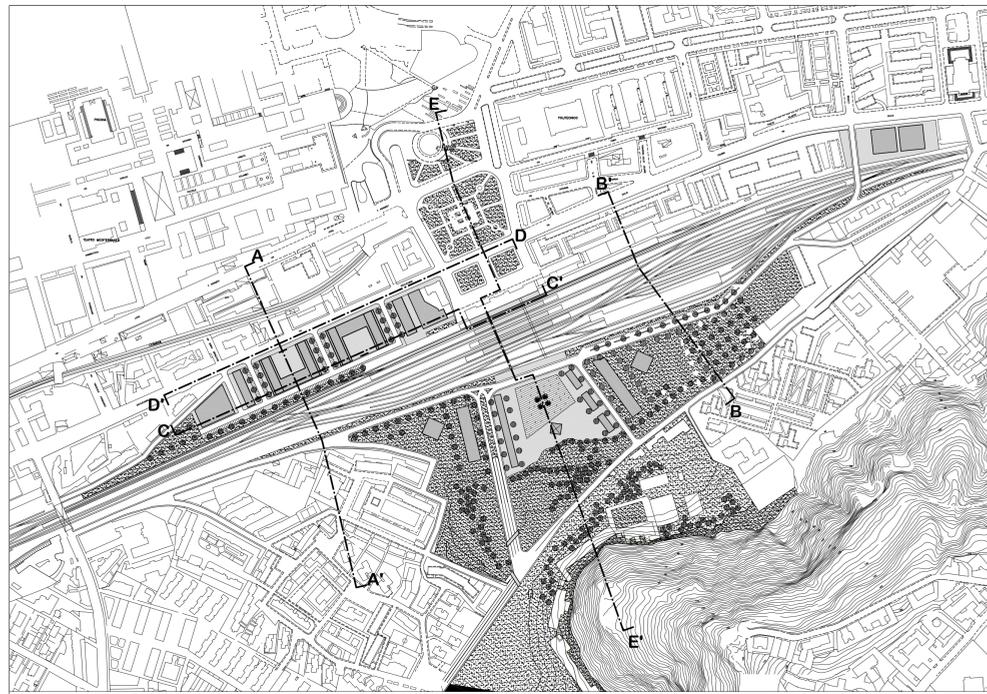


sezione A-A'

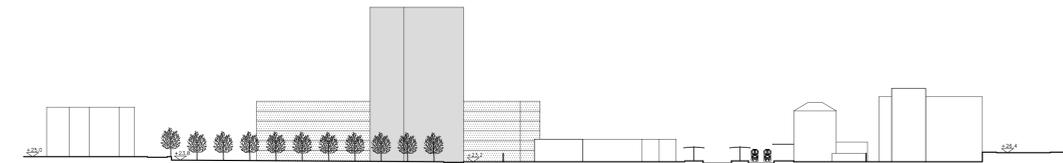


sezione B-B'

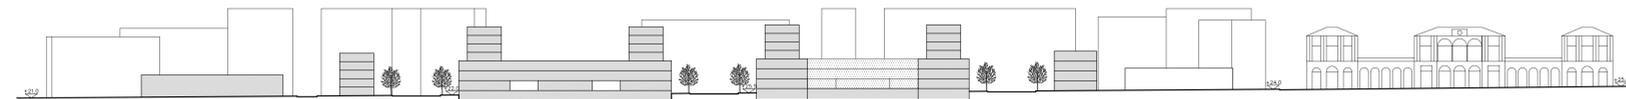

sezione C-C'

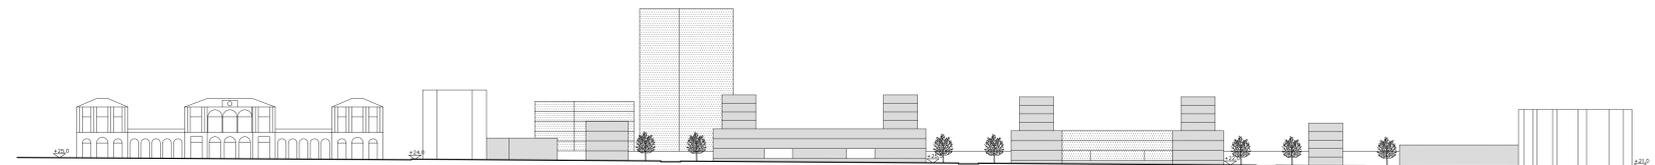

sezione D-D'

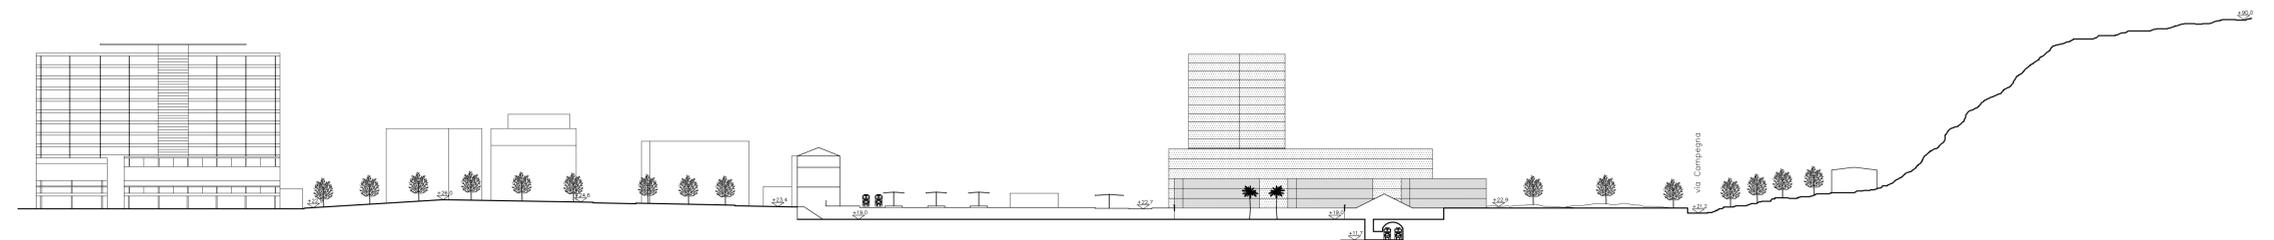

sezione E-E'